



NOWE
MIĘDZYLESIE II

INWESTOR:
BRIGHT DEVELOPMENTS sp. z o.o.
ul. Chmielna 2 lok. 31
00-020 Warszawa



INWESTYCJA:

NOWE MIĘDZYLESIE II
Kożuchowska 15, 04-715 Warszawa

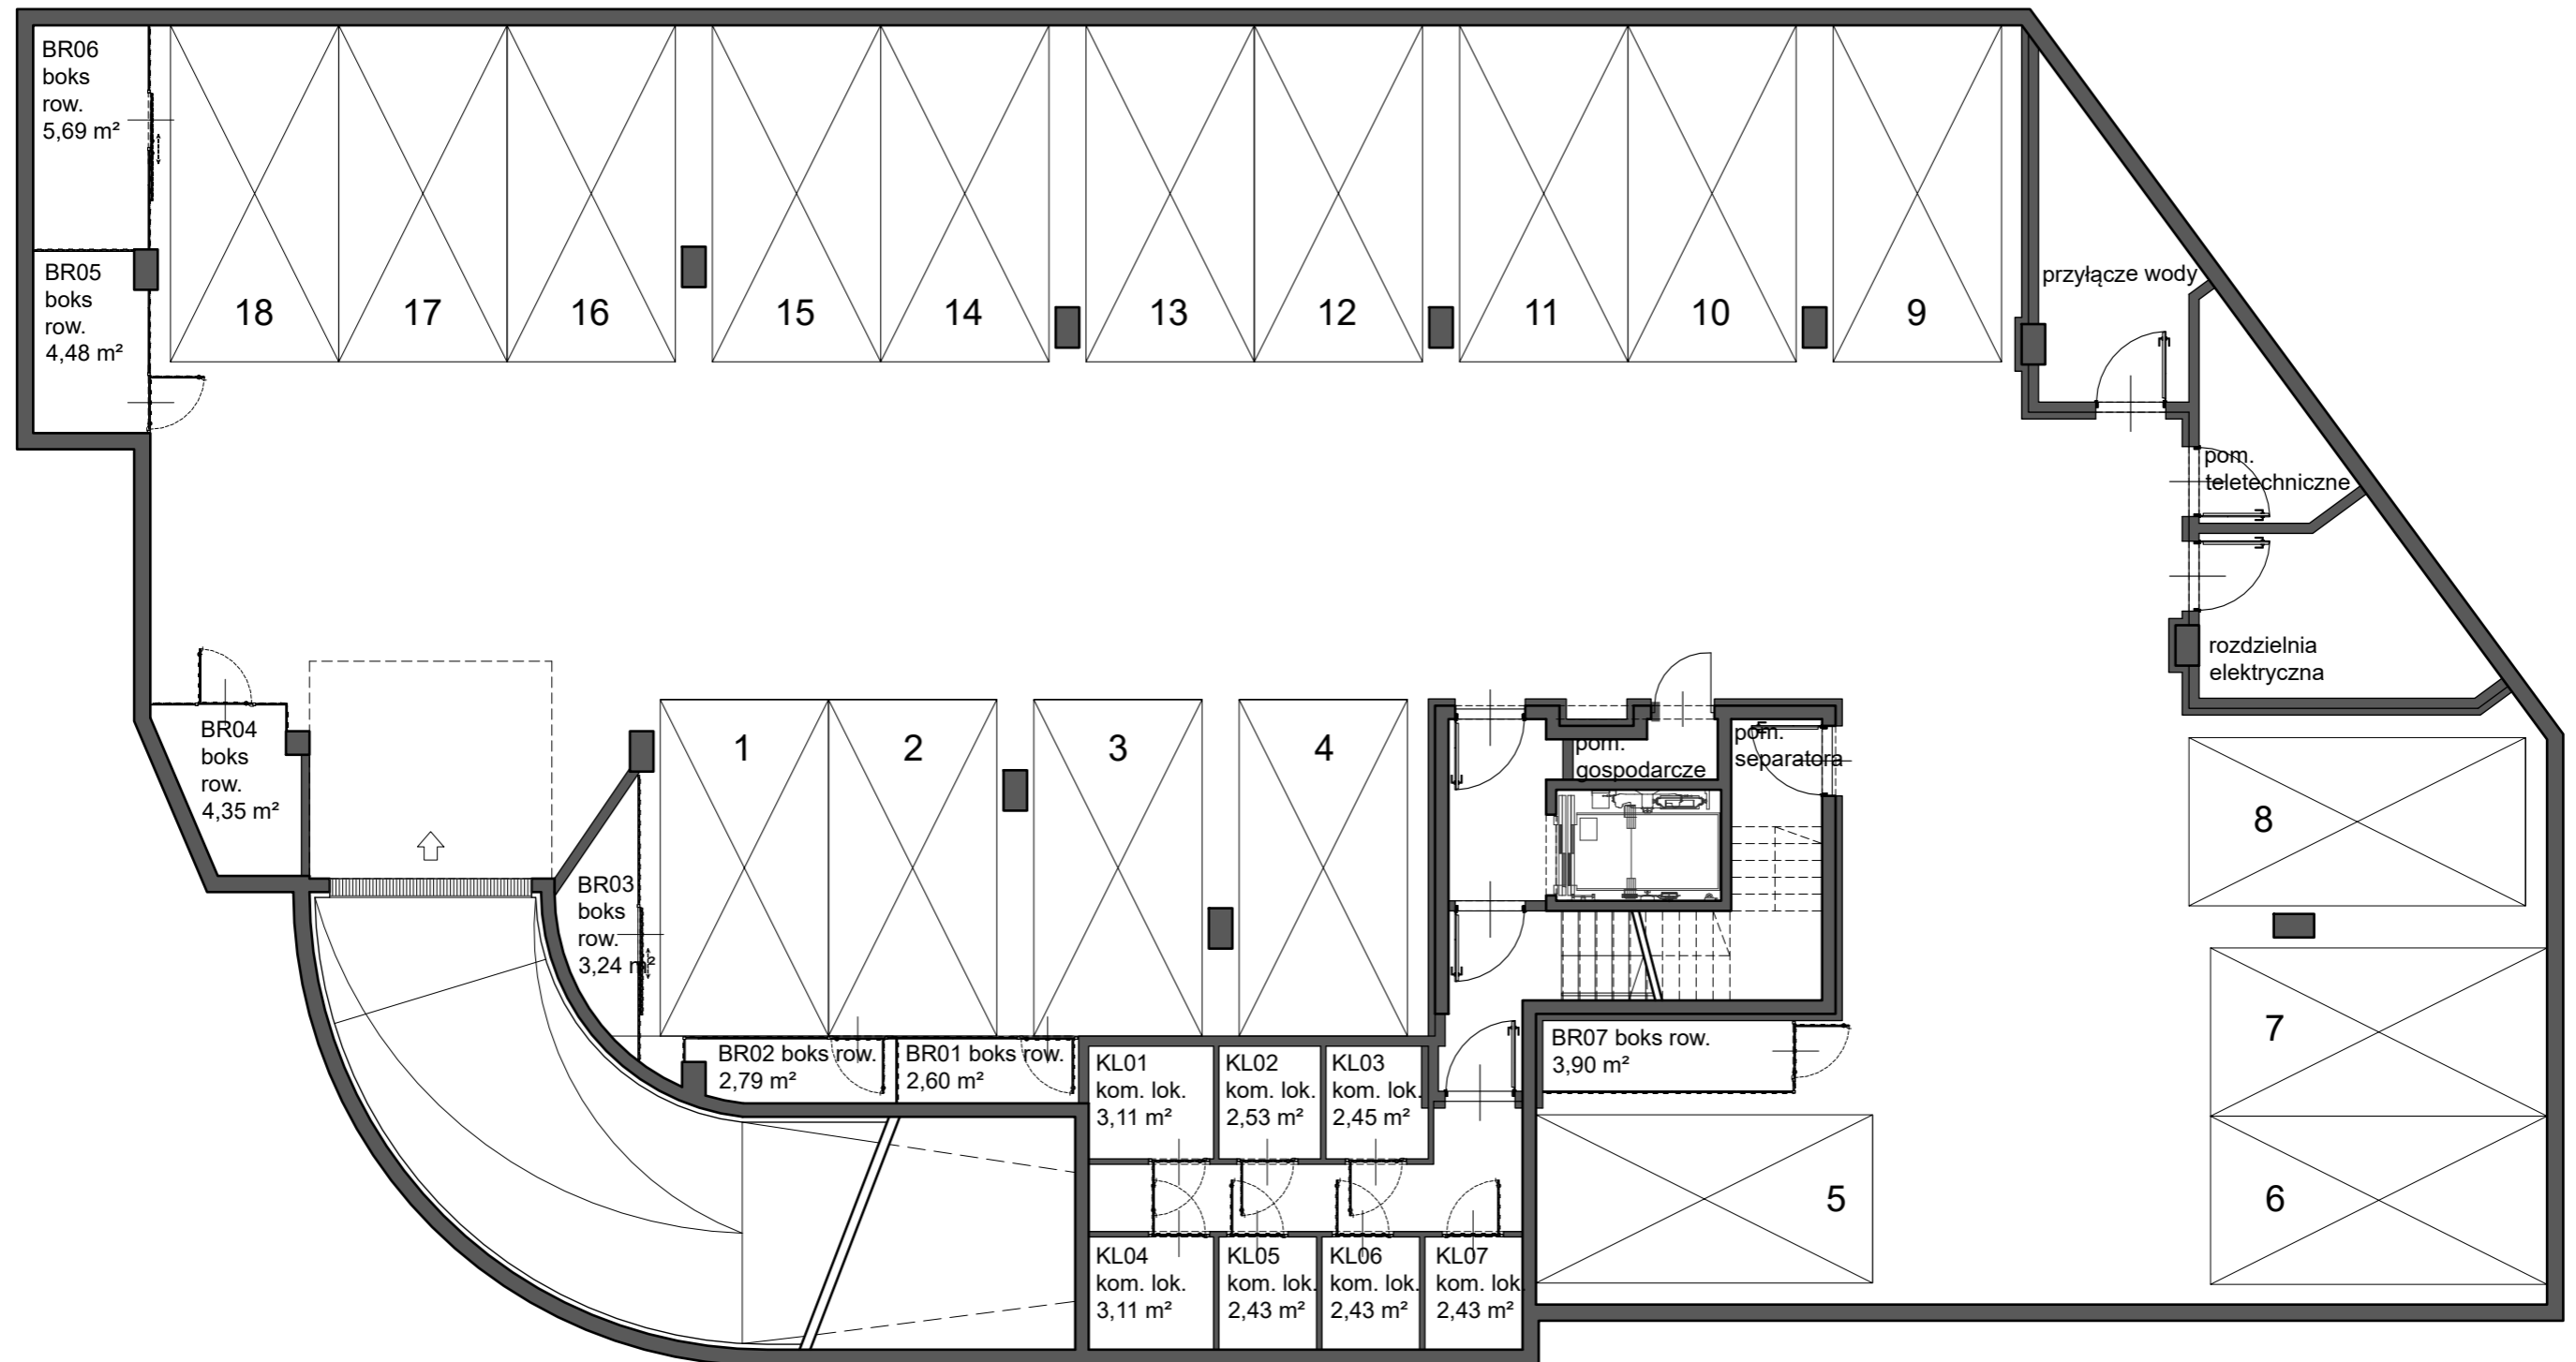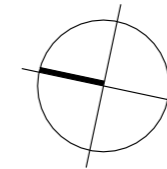

RZUT GARAŻU